


PIANO TERRA

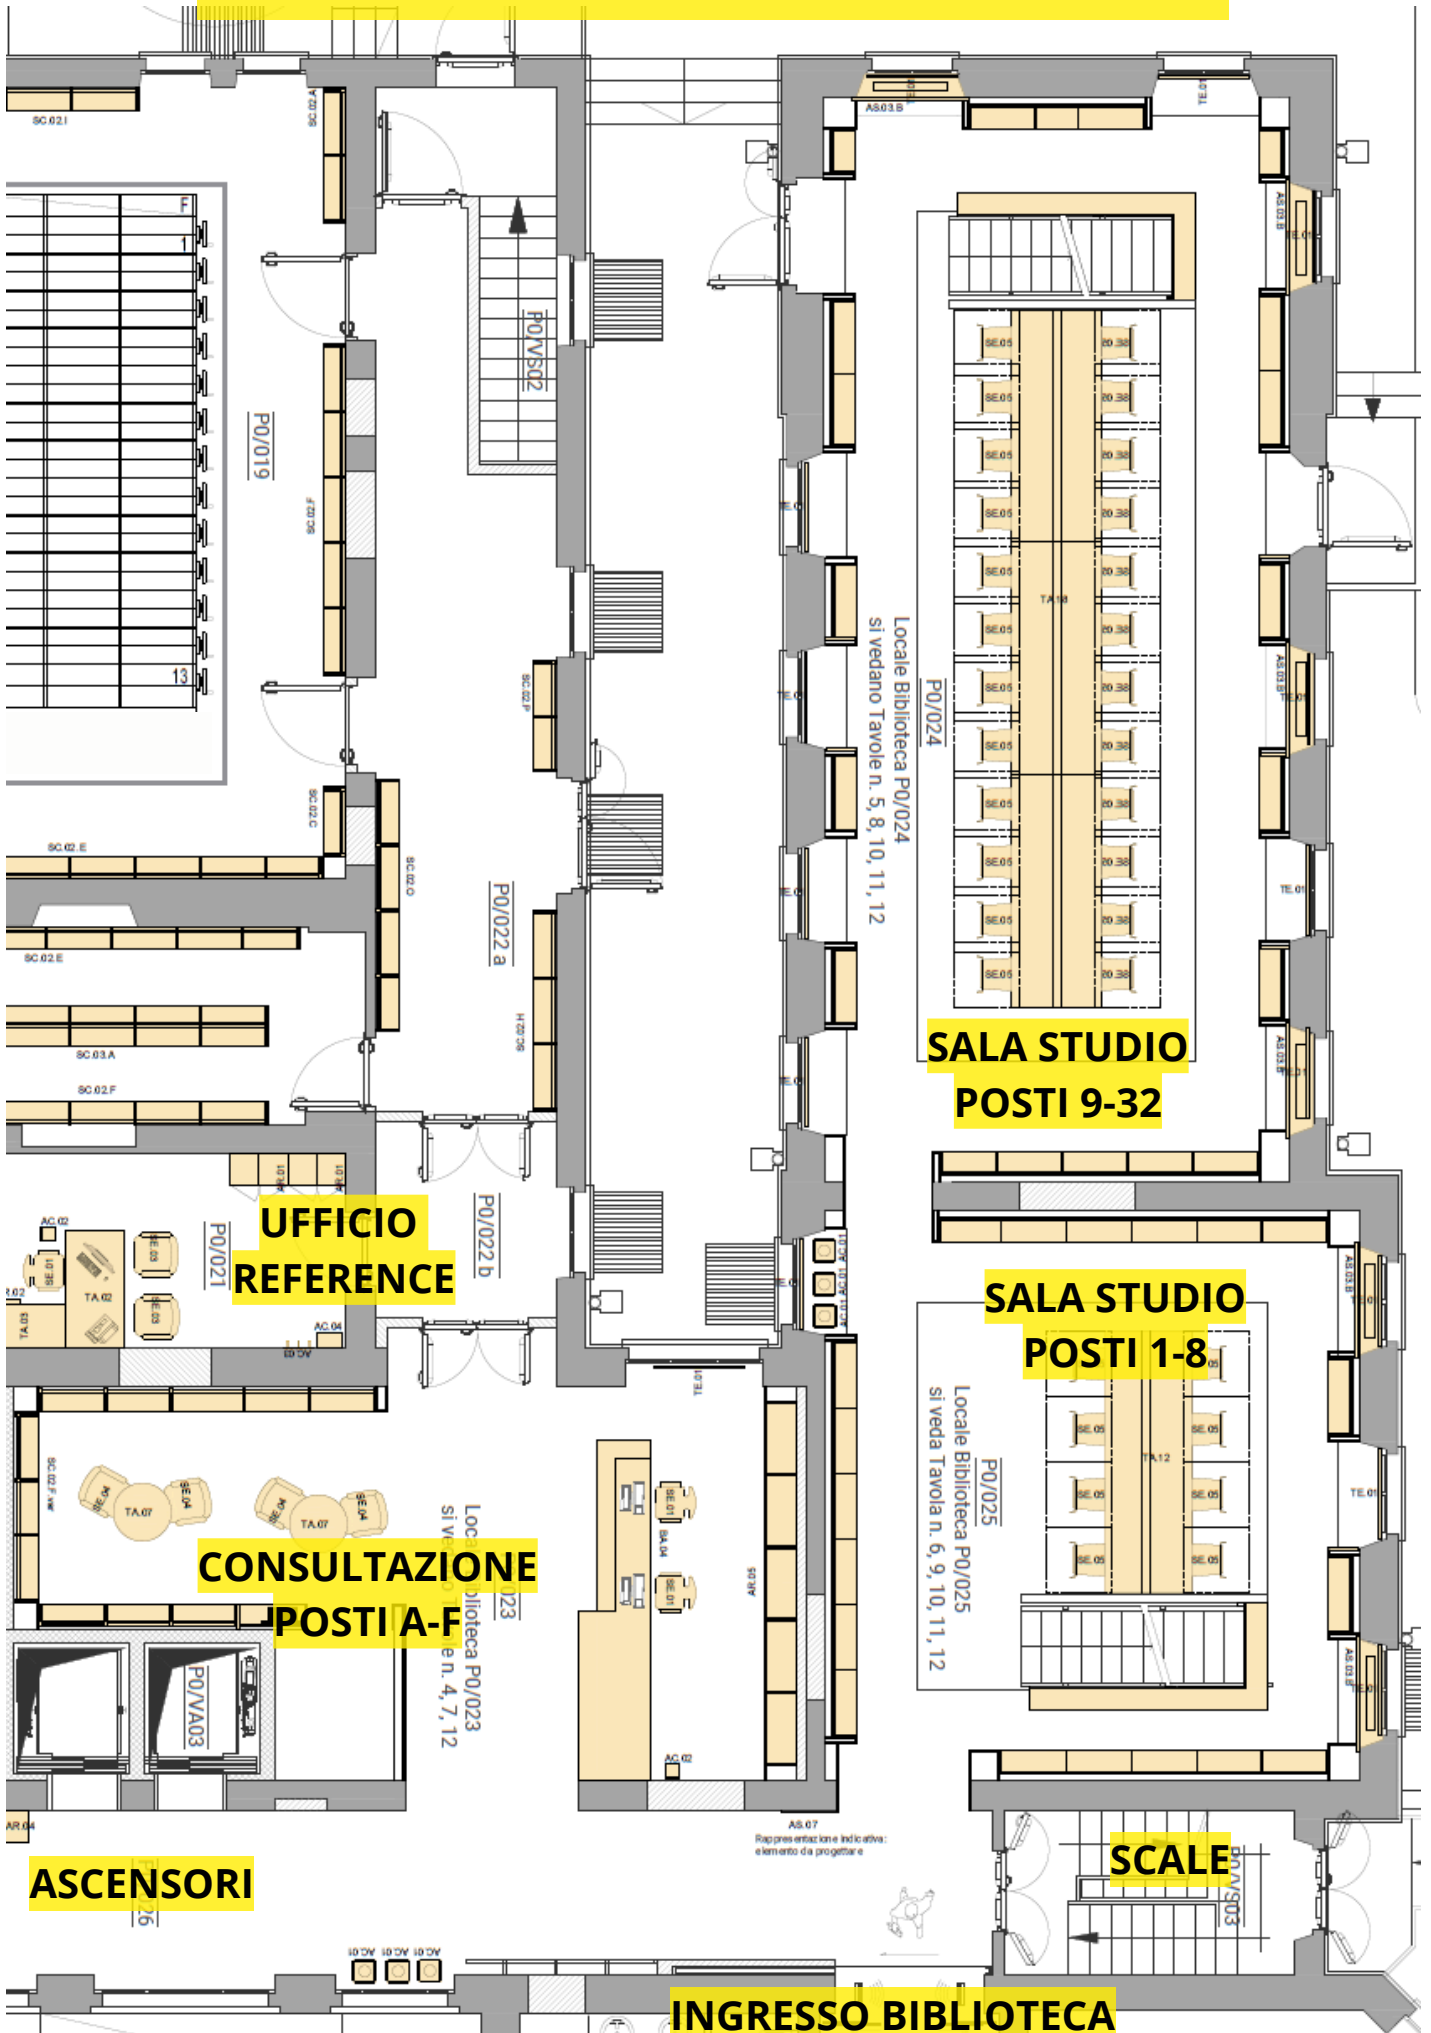

**SALA STUDIO
POSTI 9-32**

**SALA STUDIO
POSTI 1-8**

**UFFICIO
REFERENCE**

**CONSULTAZIONE
POSTI A-F**

ASCENSORI

INGRESSO BIBLIOTECA

SCALE

AS.07 Rappresentazione indicativa elemento da progettare

PRIMO PIANO

